


# Annexe 4 : Chesières, Villars, Arveyes

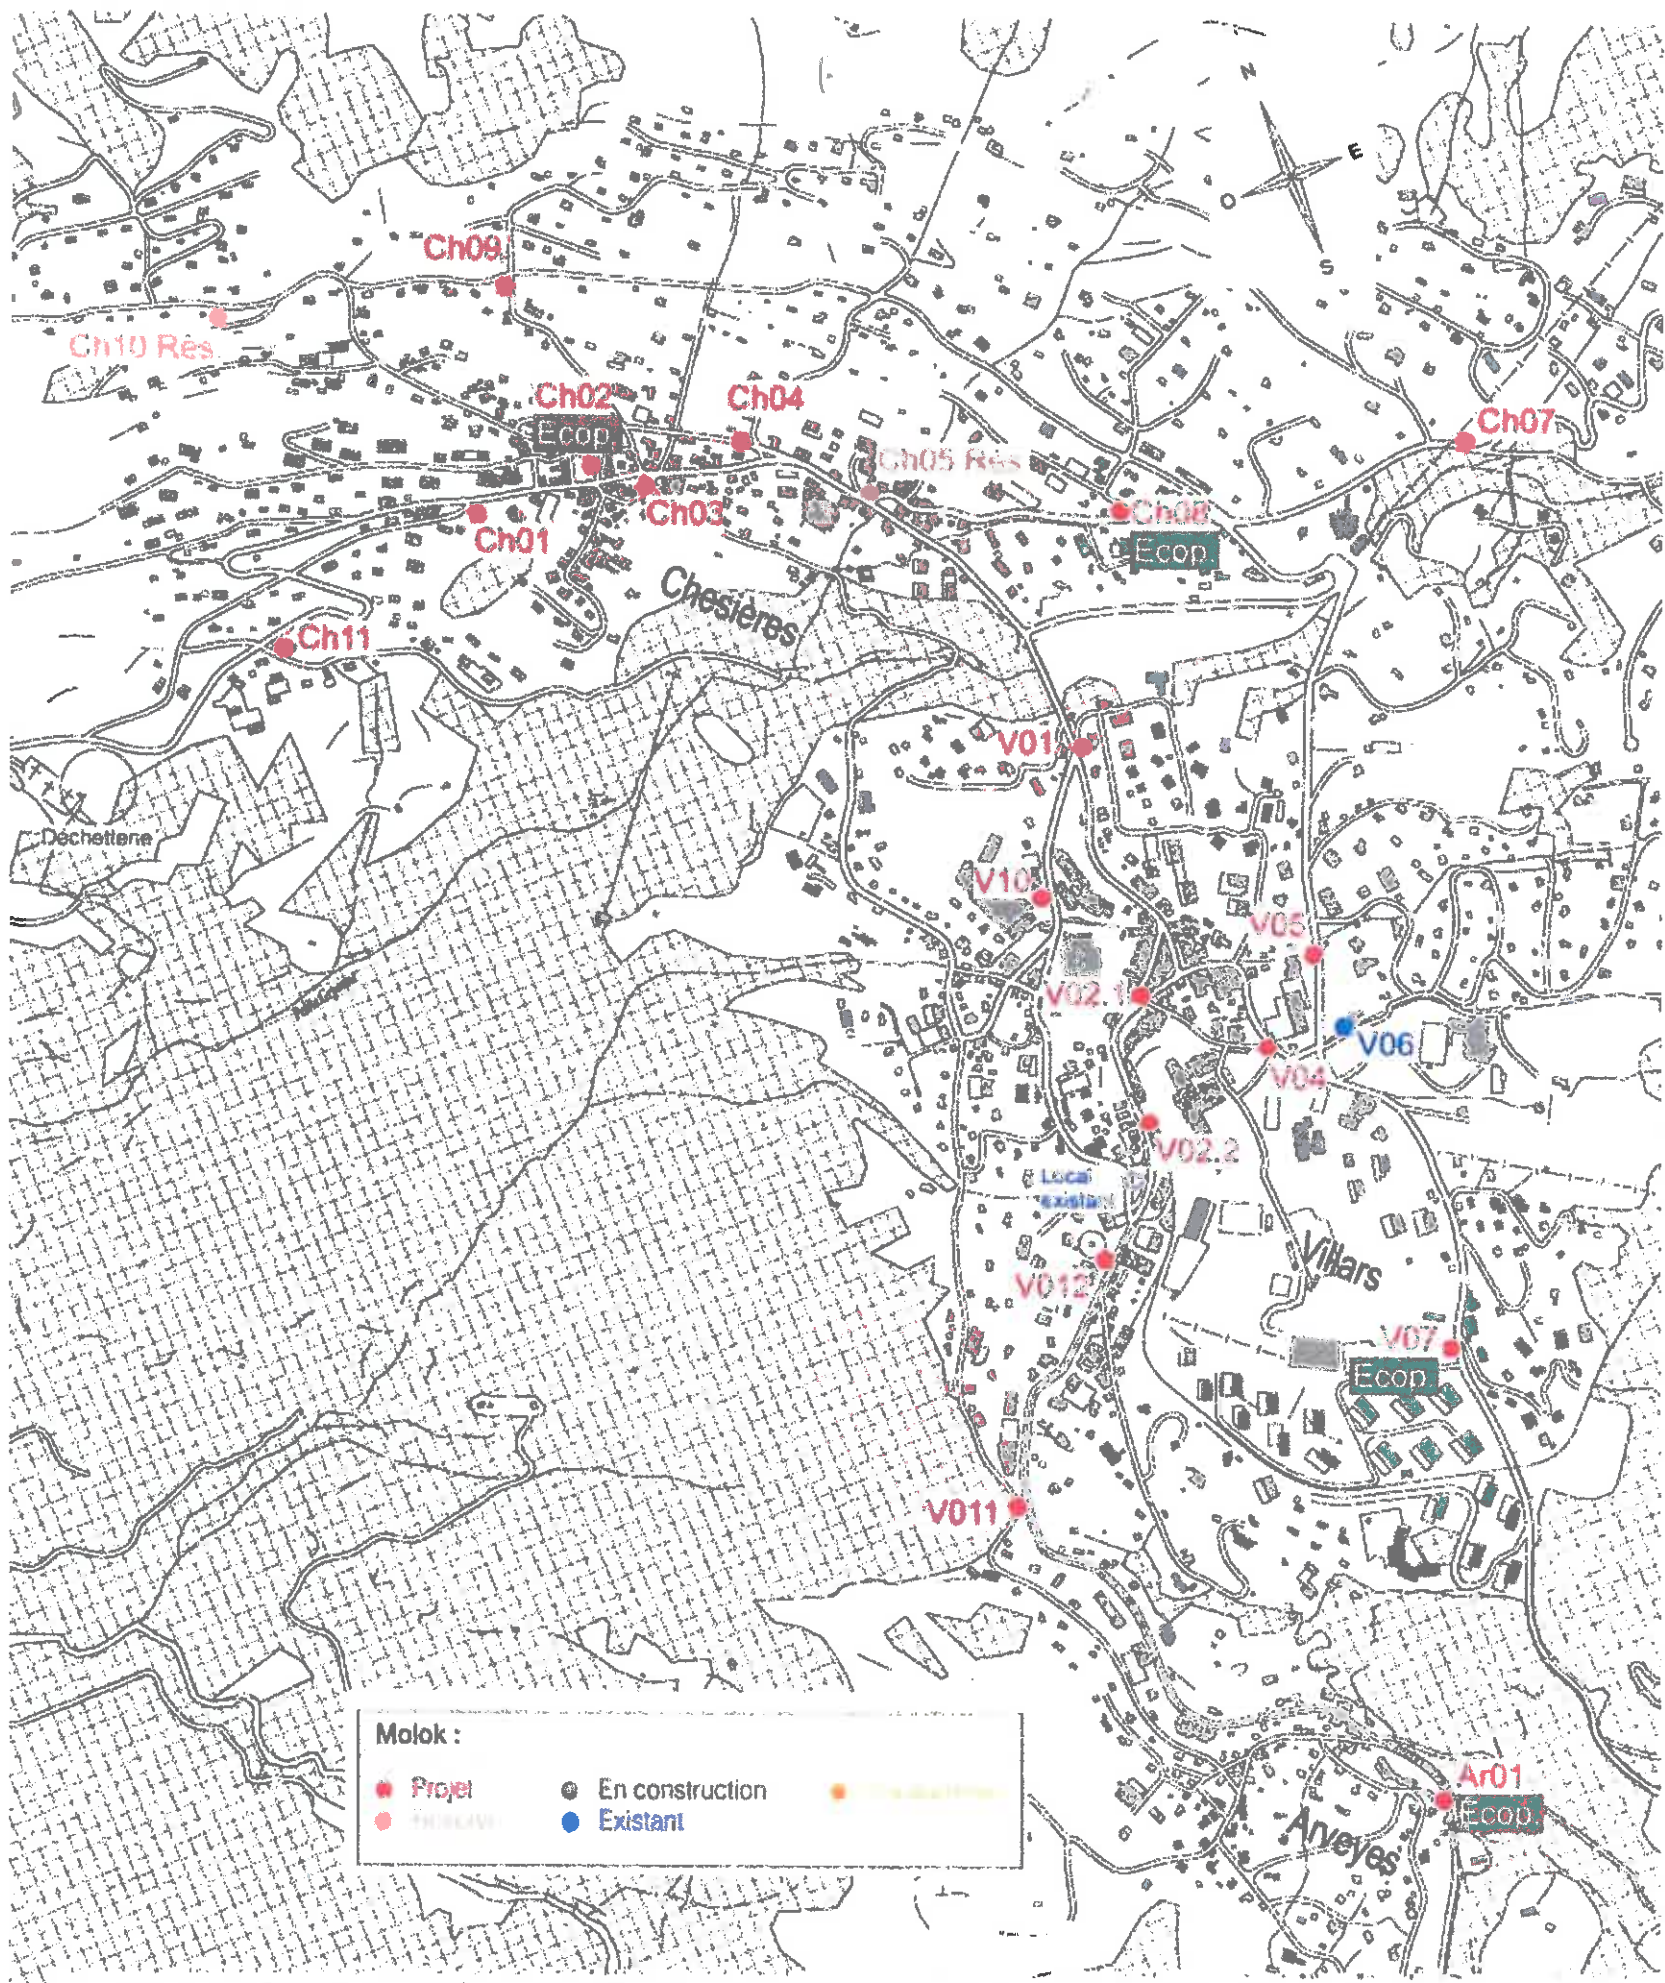

<b>IMPLANTATION DE MOLOKS COMMUNE D'OLLON</b> Peller - Rue du Château 2 - 1867 Ollon 024 499 24 16 - alain.pellet@bluewin.ch	Projet	SITUATION GENERALE	Echelle	1:10'000
	Plan	<b>ECVA</b>	Date	12.2013